
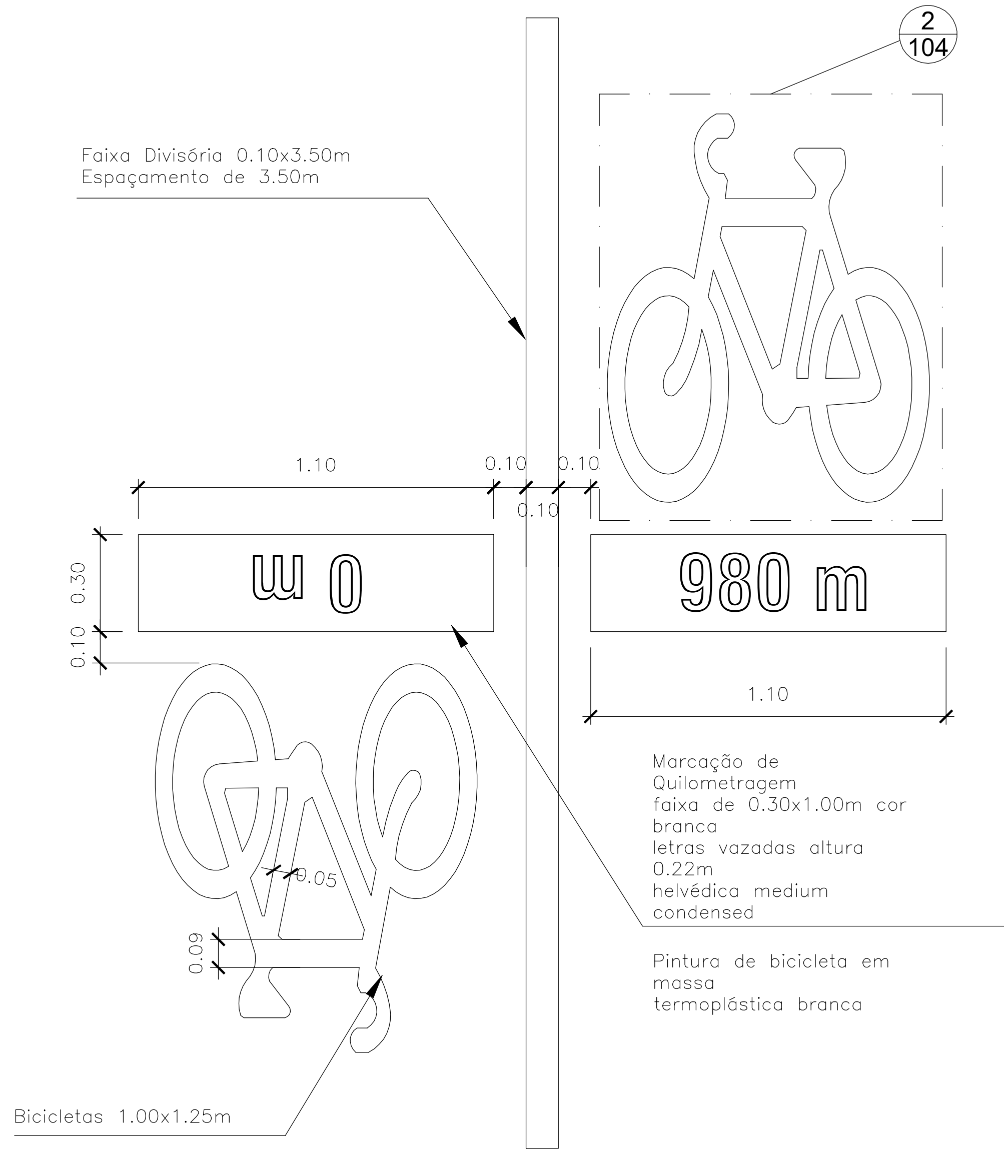


1 PLANTA
ESCALA 1/25

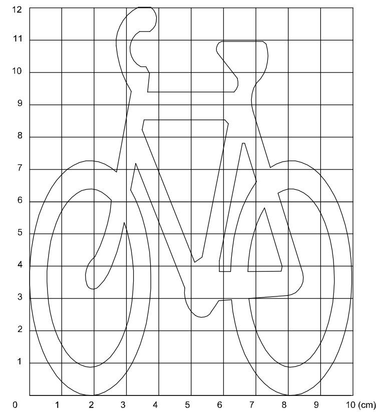

2 DETALHE DESENHO BICICLETA
ESCALA 1/25

NOTAS

1- MEDIDAS EM METRO;

REV.	DATA	MODIFICAÇÕES	DESENHO
01	11/05/2011		LETÍCIA
00	02/05/2011	EMISSÃO INICIAL	LETÍCIA

CARVALHO HOSKEN

PROJETO: VILA OLÍMPICA

DESENHO: DETALHE CICLOVIA

DET

N° 104

ARQ.RESP.	DESENHO	VISTO	DATA	ESCALA
BERNADETTE BUREGGIO	LETÍCIA		02/05/2011	1/25